






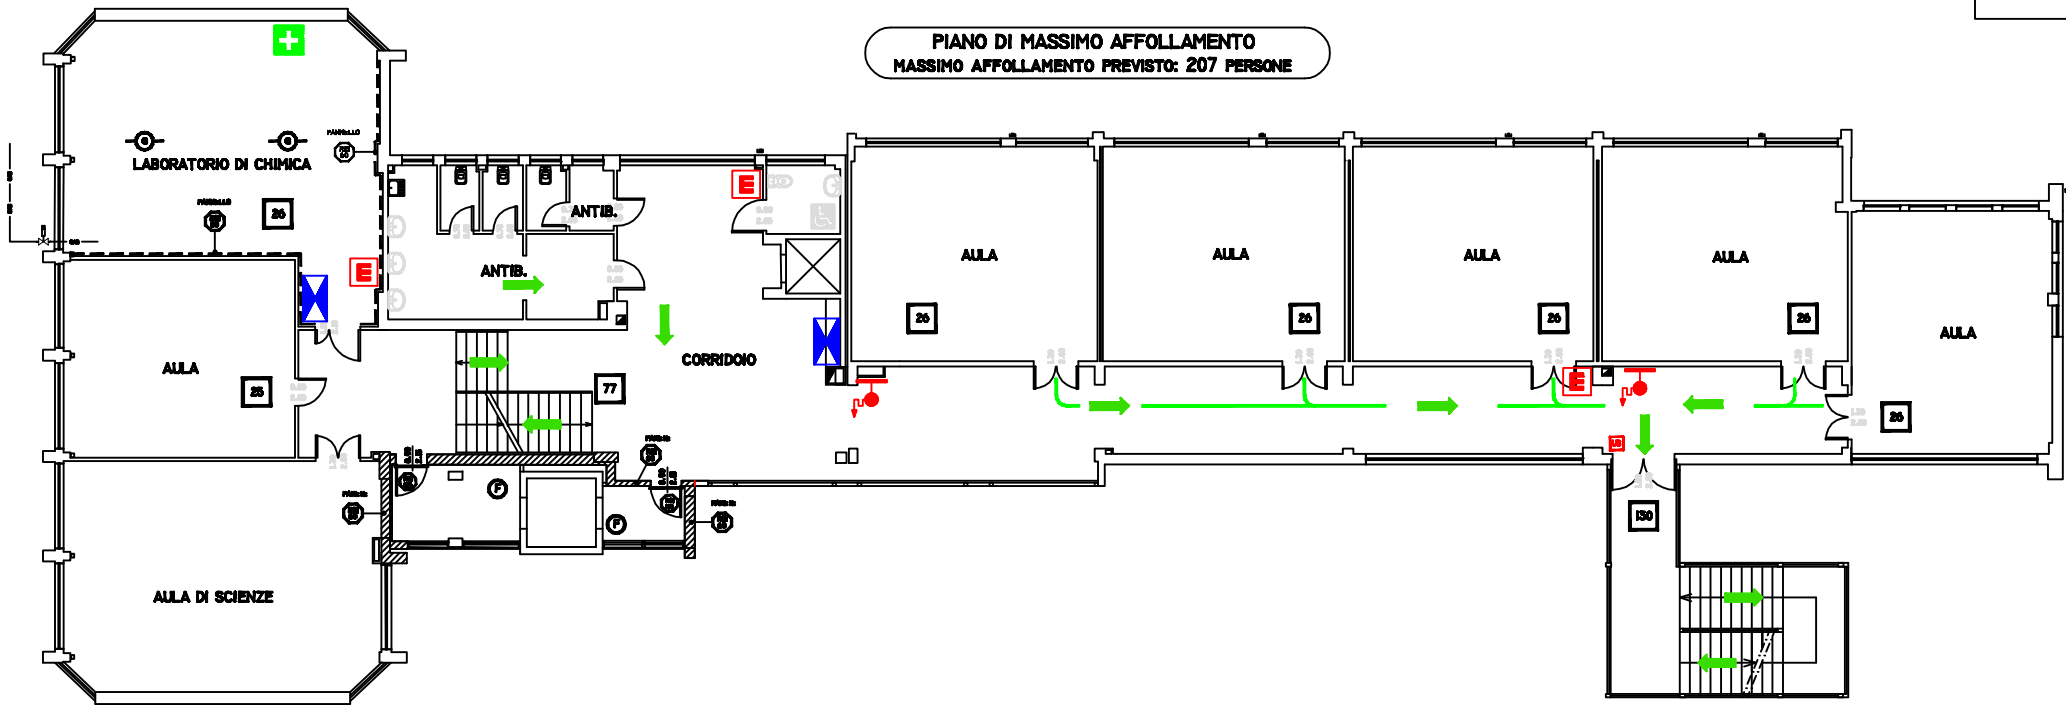


LEGENDA

-  Cassetta di pronto soccorso
-  Estintore
-  Idrante
-  Uscita di sicurezza
-  Quadro elettrico
-  Via di fuga
-  Voi siete qui



POLO LICEALE - IMOLA
LICEO SCIENTIFICO VALERIANI
PIANO SECONDO - SCALA 1:200