

LEGENDA

+

Cassetta di pronto soccorso

E

Estintore

h

Idrante

US

Uscita di sicurezza

⚡


Quadro elettrico

➡

Via di fuga

●

Voi siete qui

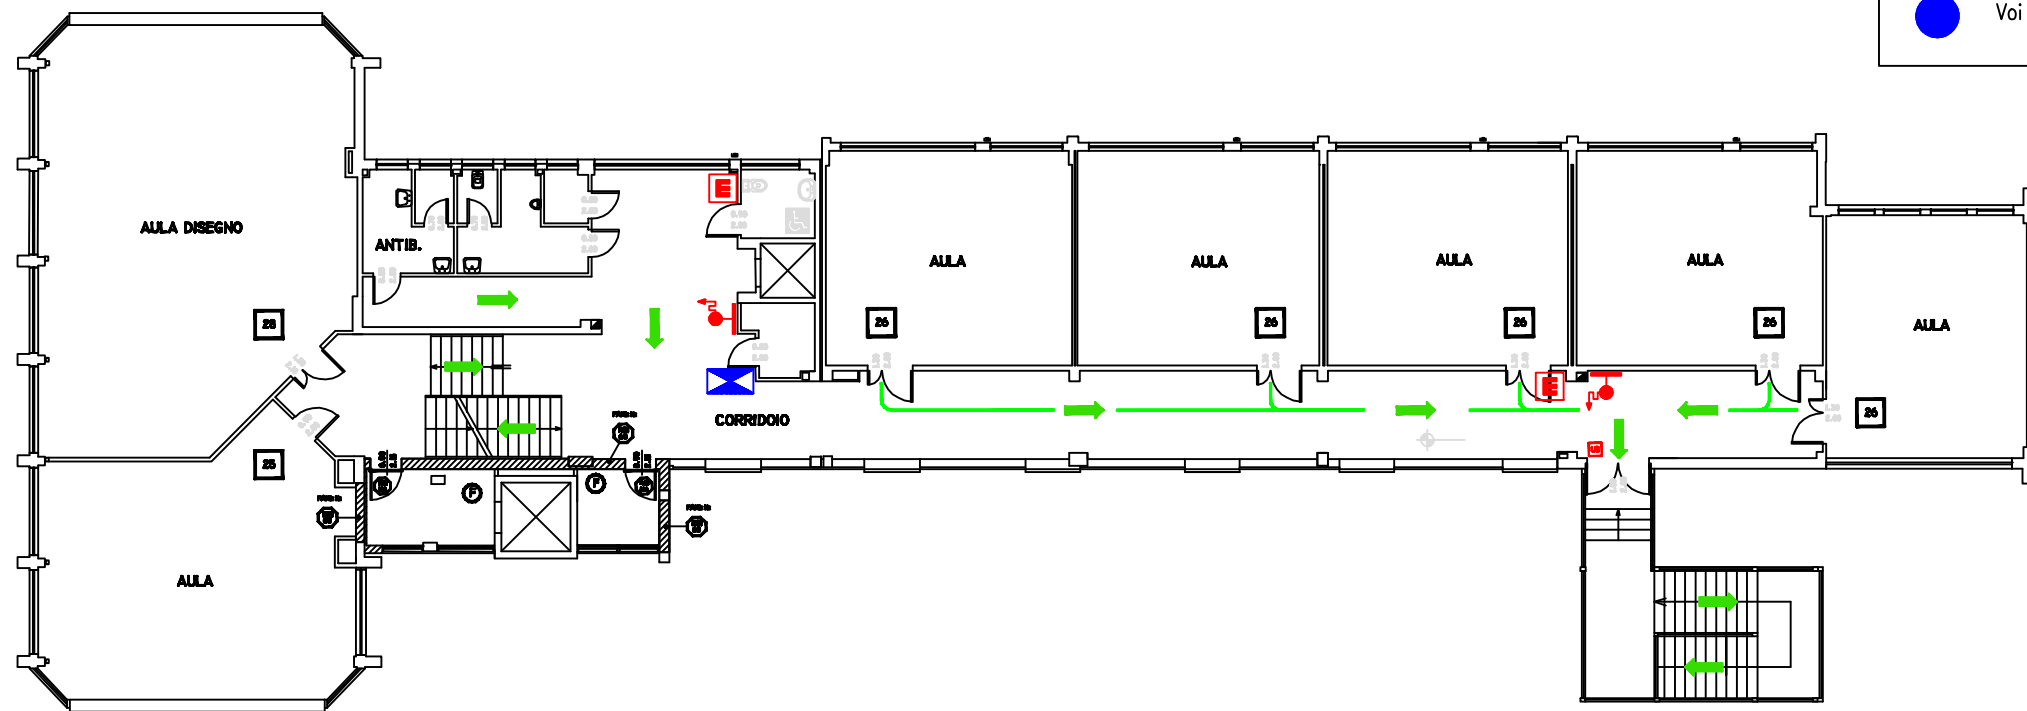

POLO LICEALE - IMOLA

LICEO SCIENTIFICO VALERIANI

PIANO TERZO - SCALA 1:200