

LEGENDA

Cassetta di pronto soccorso

Estintore


Idrante

Uscita di sicurezza

Quadro elettrico

Via di fuga

Voi siete qui

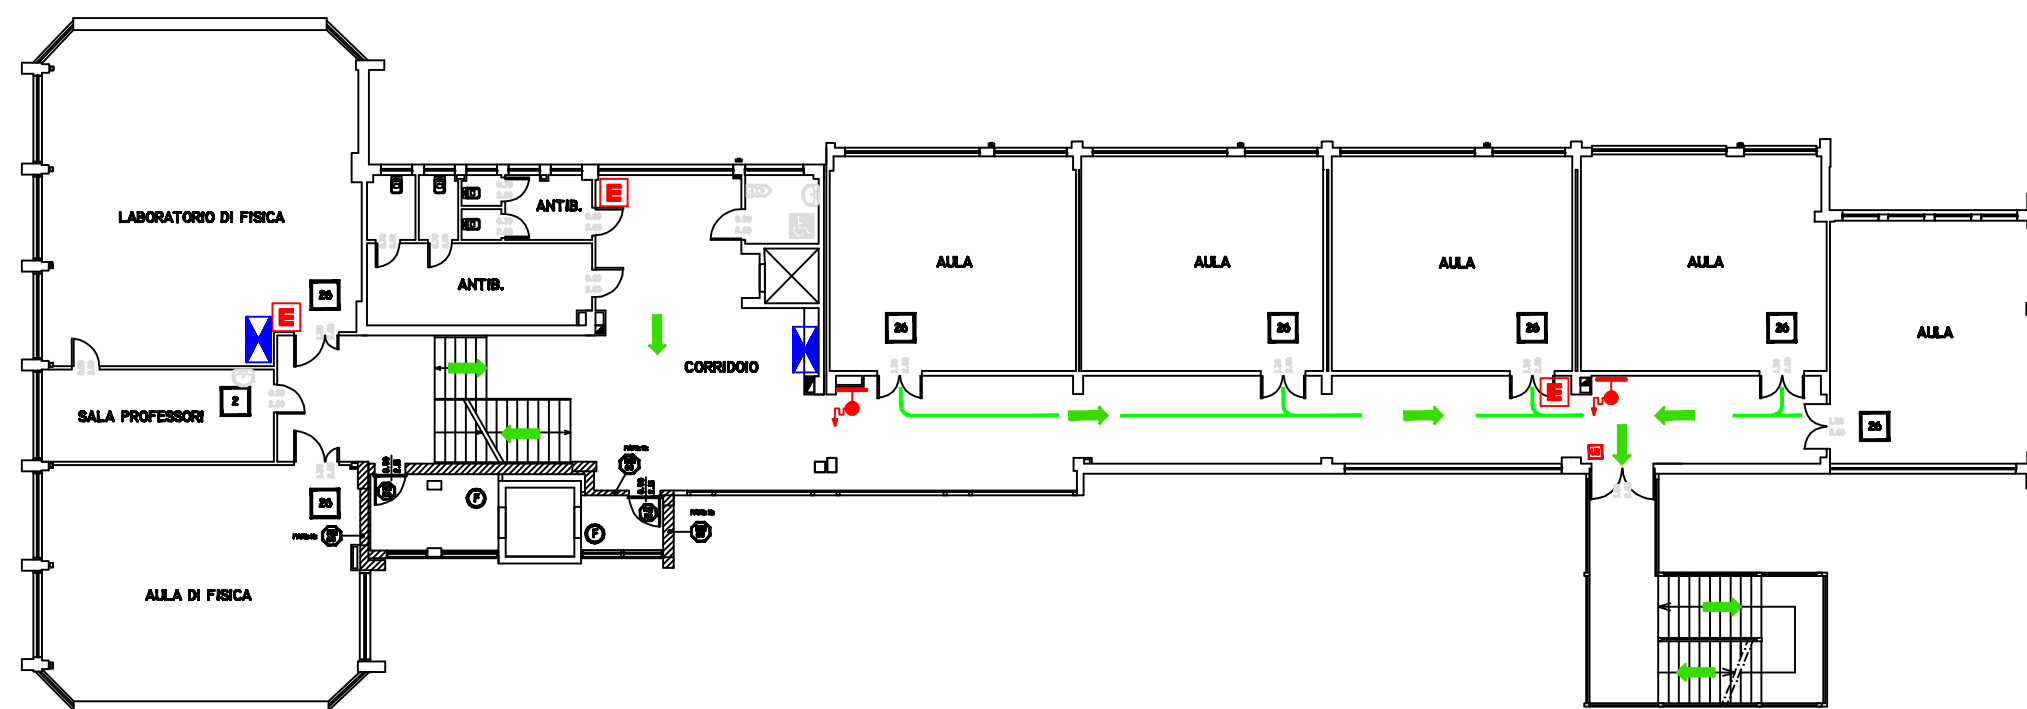

POLO LICEALE - IMOLA

LICEO SCIENTIFICO VALERIANI

PIANO PRIMO - SCALA 1:200