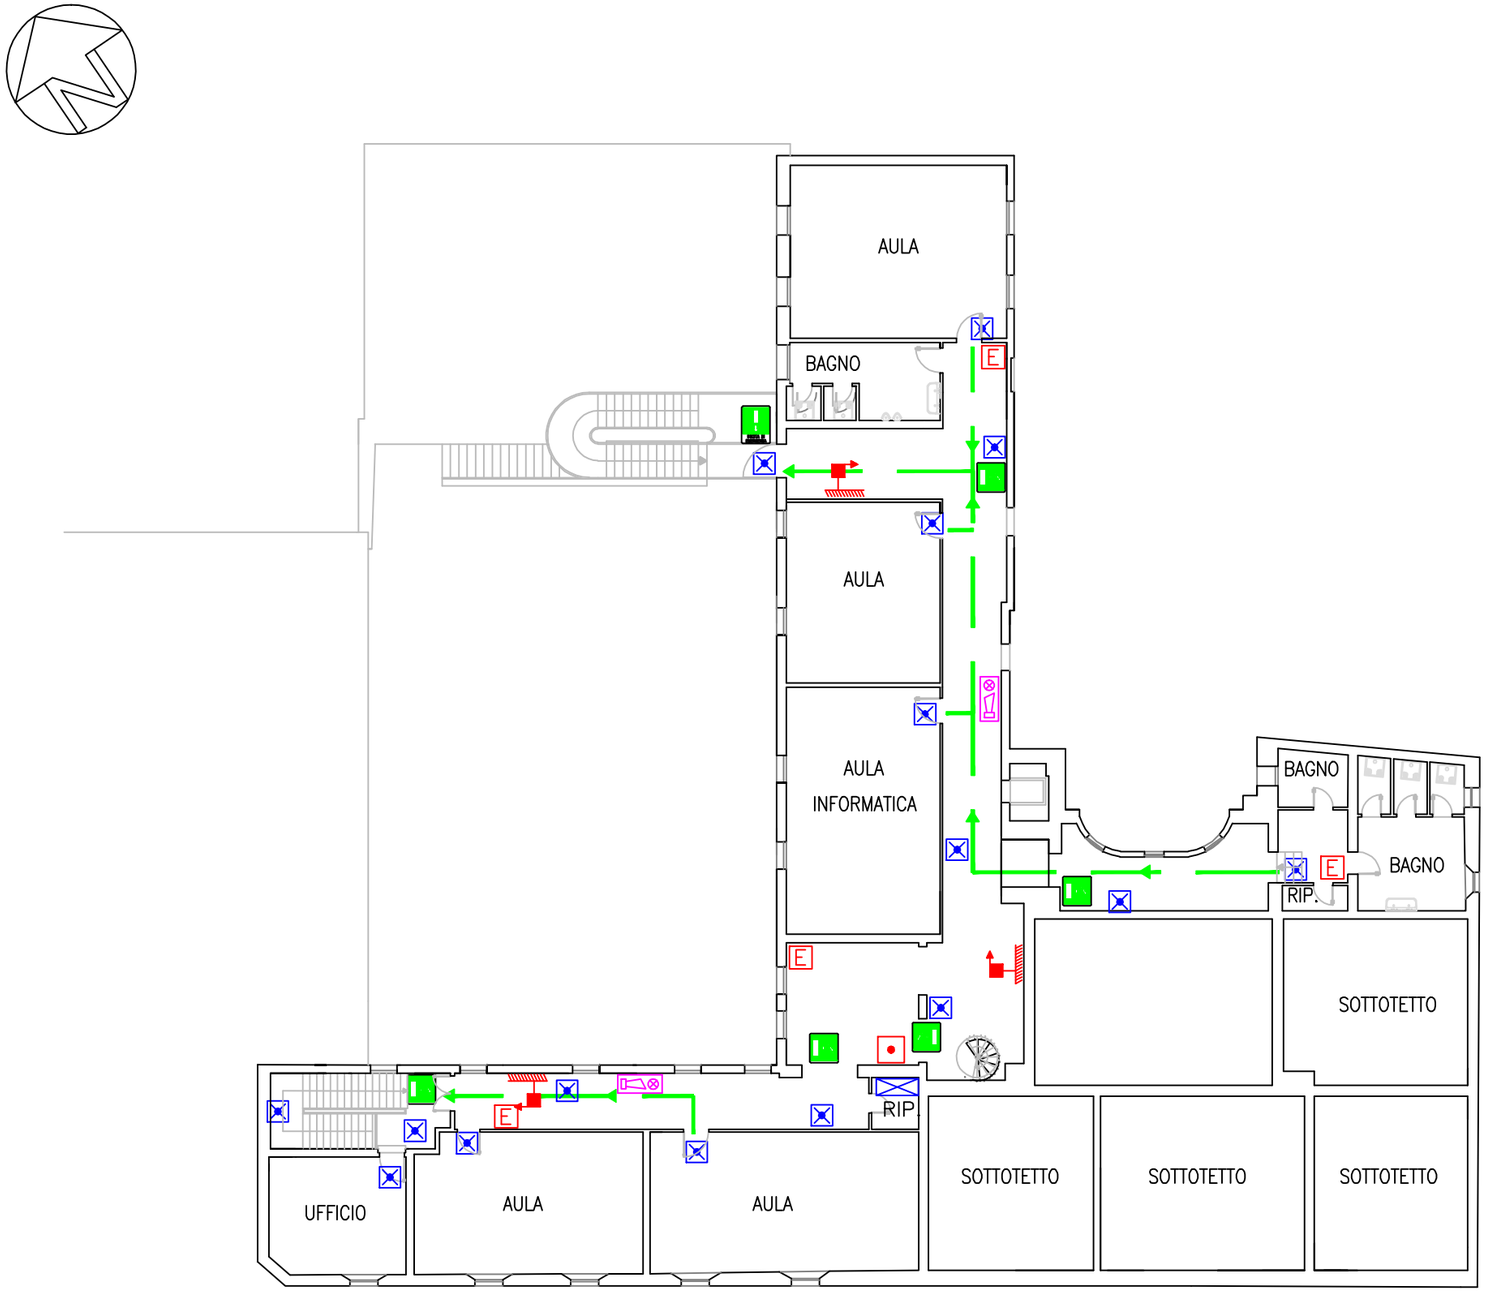

LEGENDA

Simbolo	Descrizione	Simbolo	Descrizione
E	Estintore a polvere		Percorso di uscita orizzontale
	Naspo a parete		Percorso di uscita verso l'alto
	Attacco autopompa		Percorso di uscita verso il basso
	Quadro elettrico		Uscita di sicurezza
Q.G.	Quadro elettrico generale		Proseguimento percorso verso uscita di sicurezza
	Lampada d'emergenza		
	Segnalazione ottico acustica incendio	F	Rivelatore di fumo
	Pulsante segnalazione manuale d'incendio	G	Rivelatore gas metano
	Pulsante sgancio impianto elettrico	G	Controllo rivelatori gas
CENT.INCE.	Centralina gestione impianto antinc.		Cassetta di PS
	Voi siete qui		

POLO LICEALE - IMOLA

LICEO CLASSICO RAMBALDI

PIANO SECONDO - SCALA 1:200