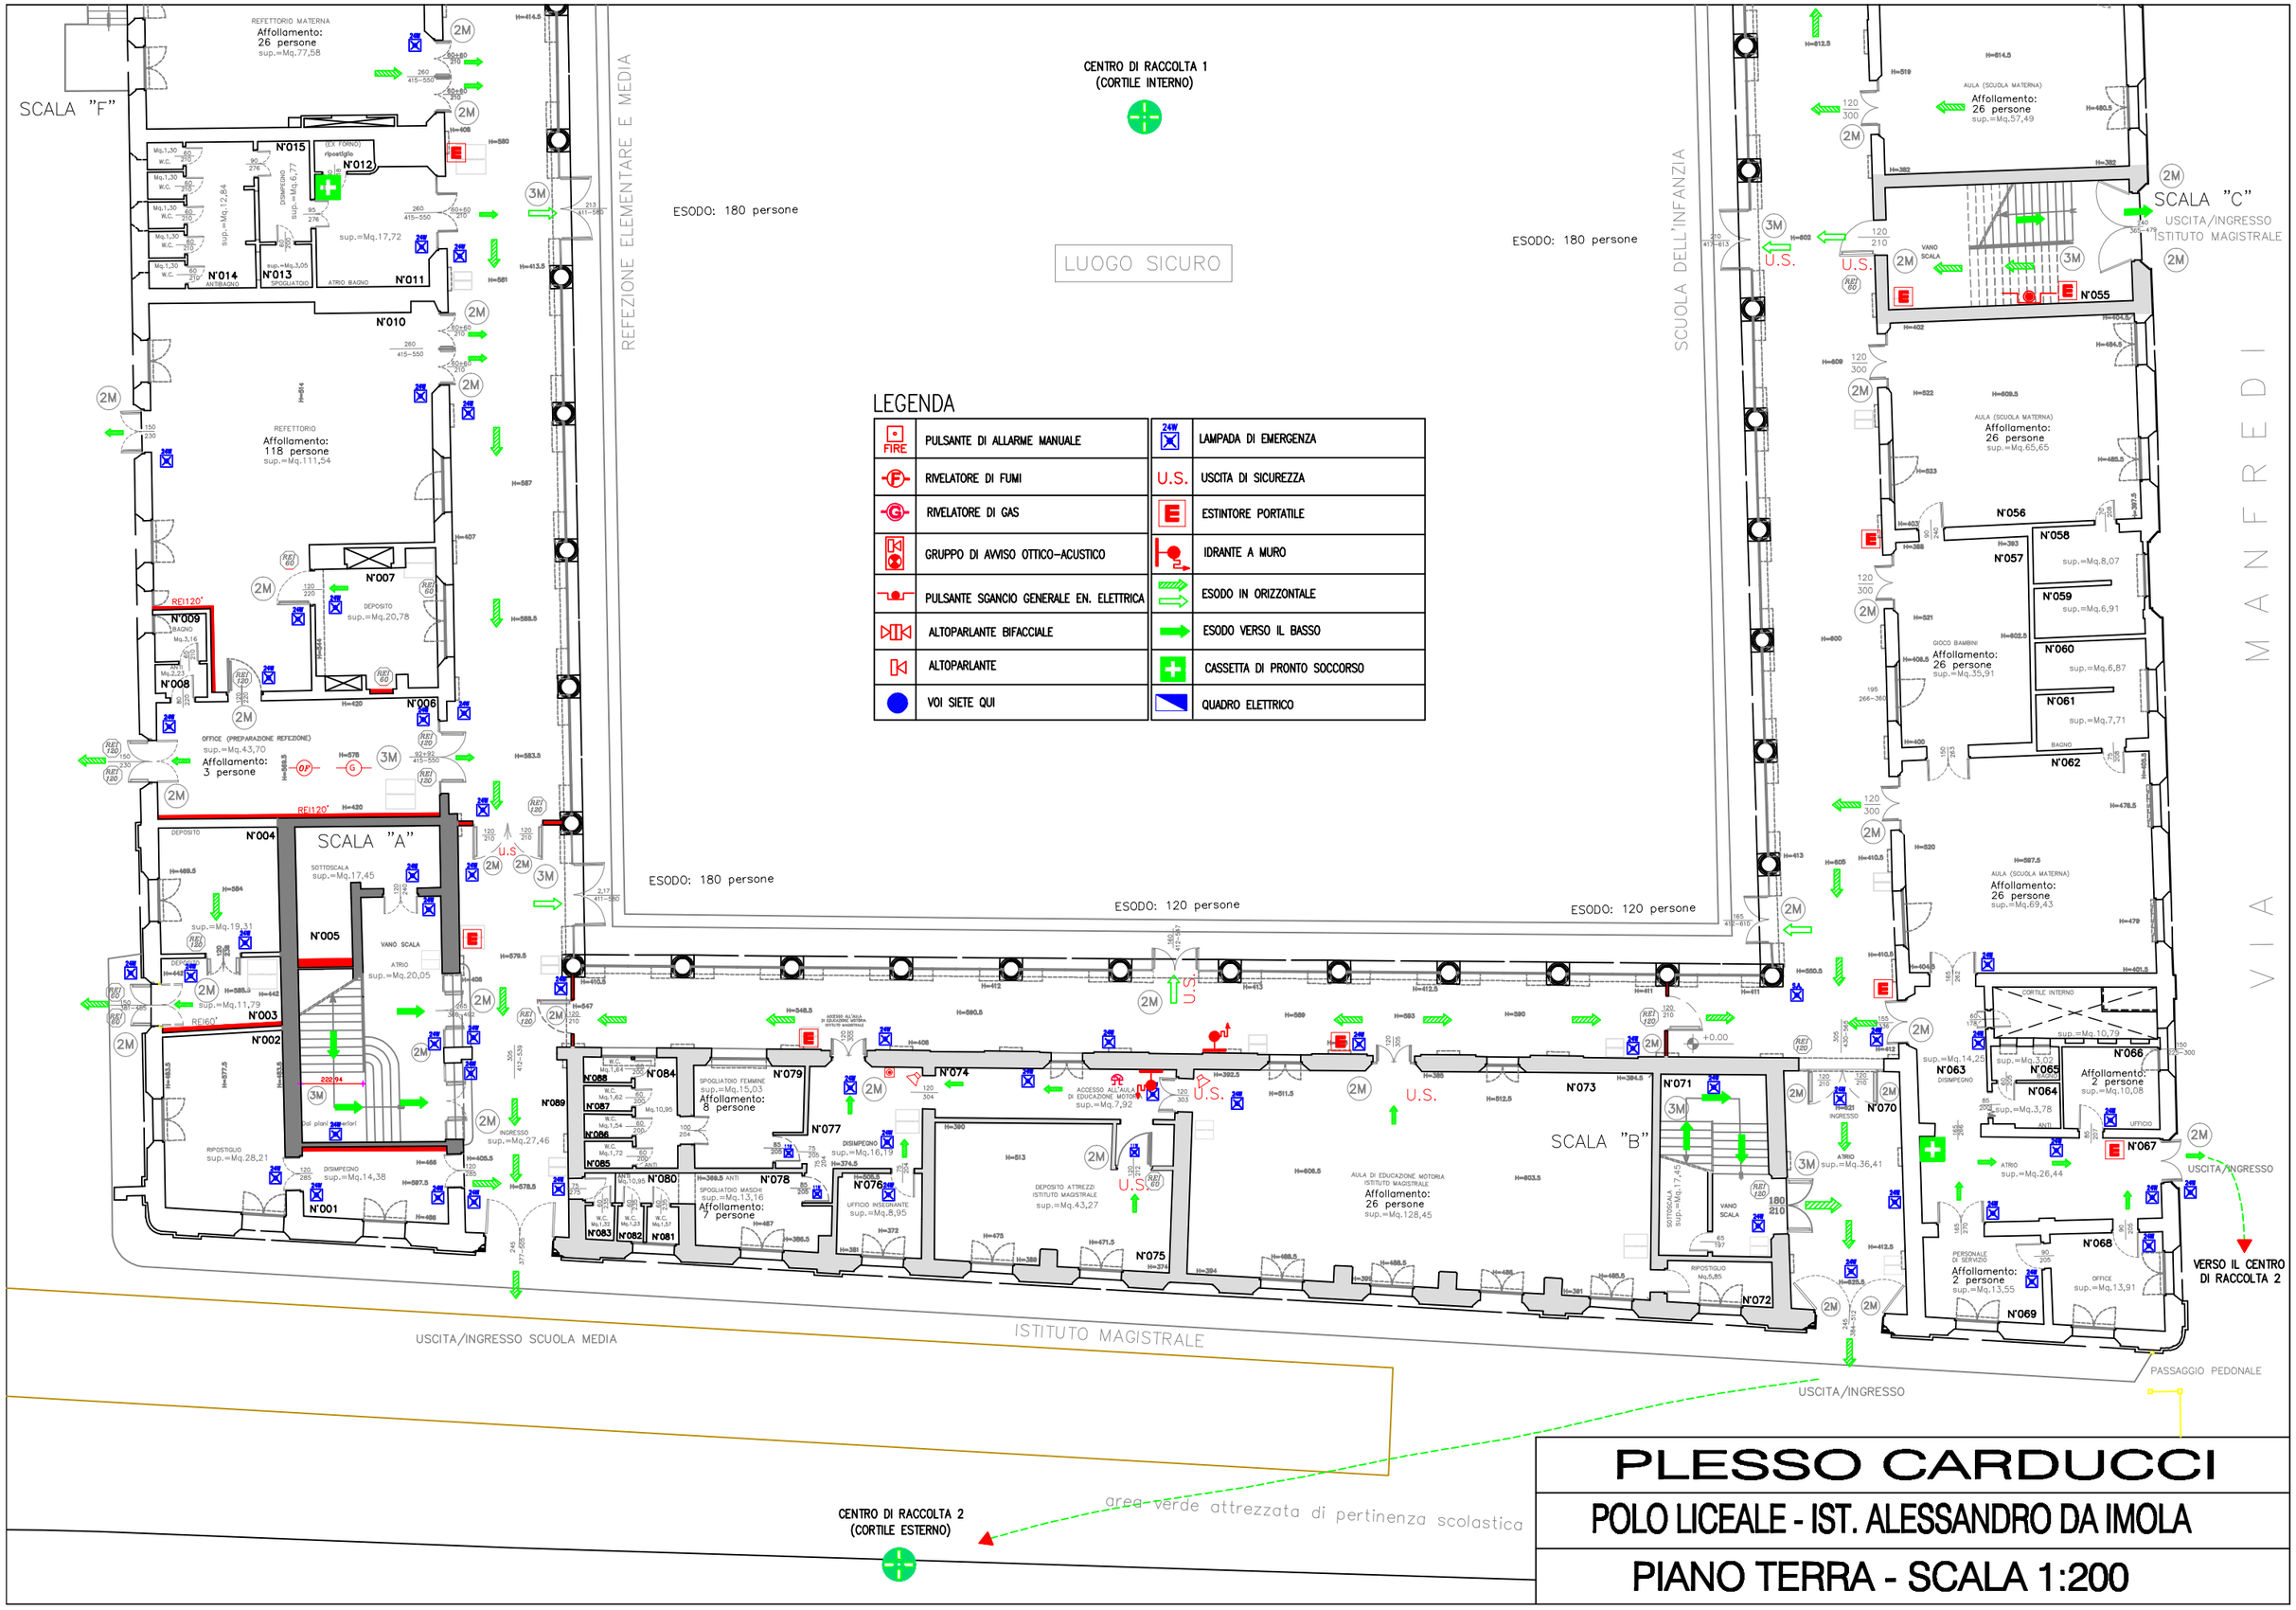

LEGENDA

FIRE	PULSANTE DI ALLARME MANUALE	24W	LAMPADA DI EMERGENZA
F	RIVELATORE DI FUMI	U.S.	USCITA DI SICUREZZA
G	RIVELATORE DI GAS	E	ESTINTORE PORTATILE
	GRUPPO DI AVVISO OTTICO-ACUSTICO		IDRANTE A MURO
	PULSANTE SGANCIO GENERALE EN. ELETTRICA		ESODO IN ORIZZONTALE
	ALTOPARLANTE BIFACCIALE		ESODO VERSO IL BASSO
	ALTOPARLANTE		CASSETTA DI PRONTO SOCCORSO
	VOI SIETE QUI		QUADRO ELETTRICO

PLESSO CARDUCCI

POLO LICEALE - IST. ALESSANDRO DA IMOLA

PIANO TERRA - SCALA 1:200